

COMUNE DI ROSSA

PROVINCIA DI VERCELLI

ORDINANZA COMMISSARIALE N. 2/A18.000/217 DEL 01-04-2015

LAVORI DI SOTTOFONDAZIONE MURO IN SINISTRA
DEL TORRENTE SERMENZA, IN LOCALITA' CERVA.
Importo € 65.000,00


PROGETTO ESECUTIVO

Tavola "A": Inquadramento planimetrico

IL TECNICO


Vercelli lì aprile 2016

TECNIC STUDIO Via Cavigli sul lavoro 12 tel. 0116/253277 - VERCELLI

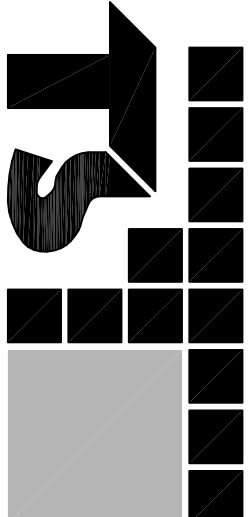

geom. zardo luigino

Carta tecnica regionale
Sezione n. 072140 Boccioleto
scala 1:10000

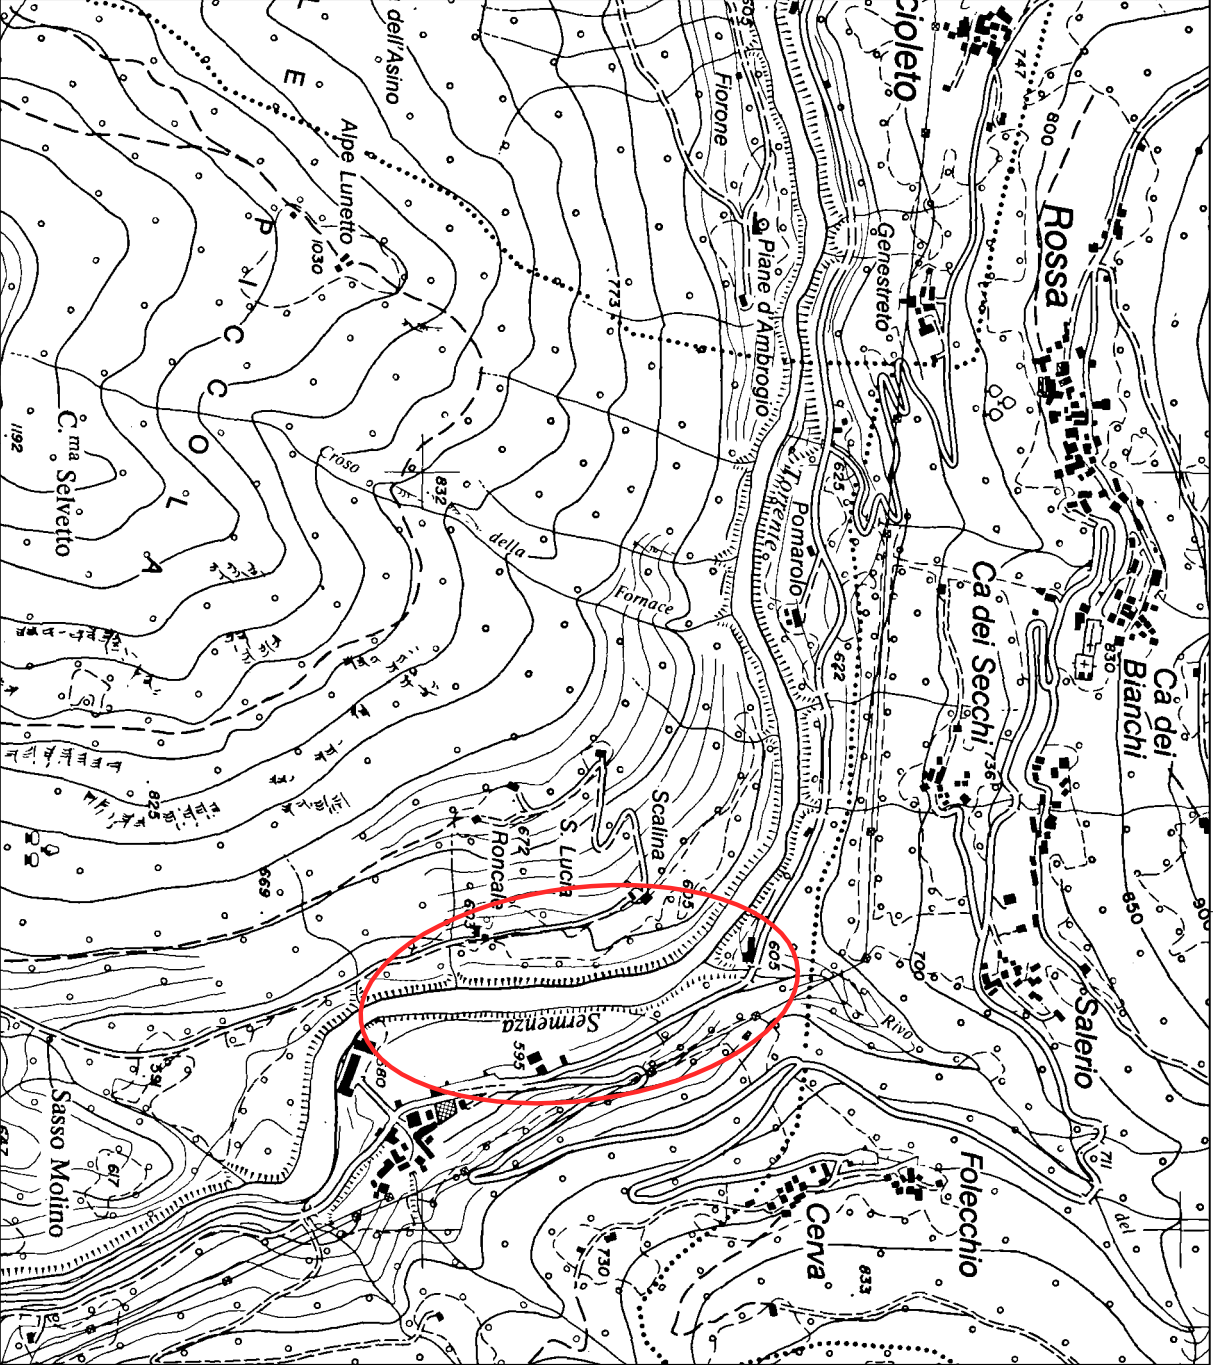

Planimetria catastale
Fogli n. 15-17
scala 1:1000

