design–progettazione–arredamento

COMUNE DI ROSSA

PROVINCIA DI VERCELLI

ORDINANZA COMMISSARIALE N. 2/A18.000/217 DEL 01-04-2015

LAVORI DI SOTTOFONDAZIONE MURO IN SINISTRA DEL TORRENTE SERMENZA, IN LOCALITA' CERVA.

Importo € 65'000,00

PROGETTO ESECUTIVO

Tavola "E": Profilo longitudinale
- stato di fatto e progetto -

IL TECNICO

Vercelli lì aprile 2016

TECNICSTUDIO via caduti sul lavoro 12 tel. 0161/253277 VERCELLI

geom. zardo luigino
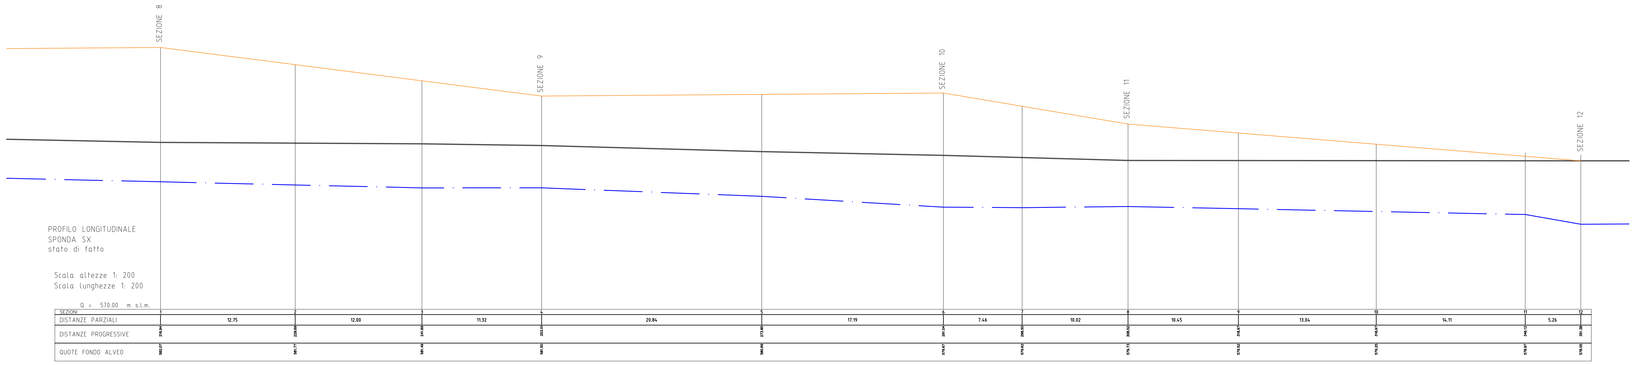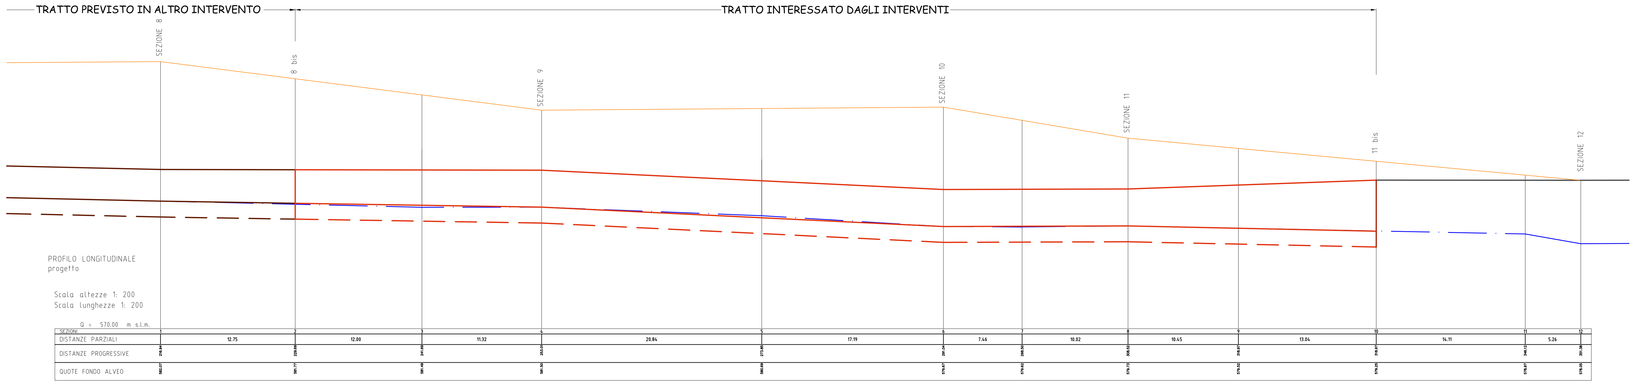
	LEGENDA
	Profilo fondo alveo da rilievo
	Quota testa muro di sostegno spondale in cls. armato esistente
	Quota limite sponda orografica
	Andamento nuova scogliera in progetto
	Andamento nuova scogliera prevista in altro intervento