

Dichiarazione protocollo n. del

Planimetria di u.i.u. in Comune di Rossa

Piazza Concordia

civ. 1

Identificativi Catastali:

Sezione:

Foglio: 14

Particella: 1315

Subalterno: 1

Compilata da:  
Sillano Carlo

Iscritto all'albo:  
Architetti


Prov. Vercelli

N. 132

scheda n. 1      Scala 1:200

### PIANO TERRA

mappale 1117

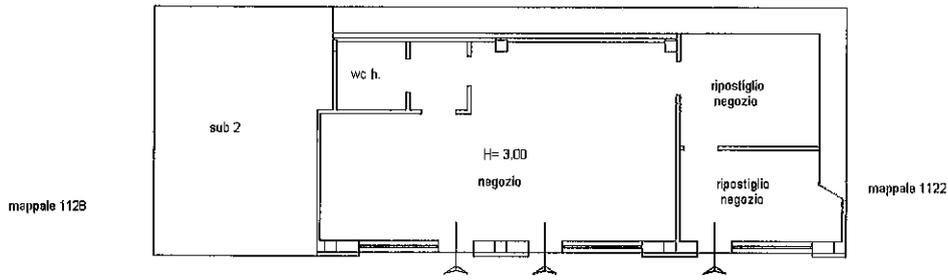

Piazza della Concordie



NORD

