

INQUADRAMENTO e RILIEVO FOTOGRAFICO

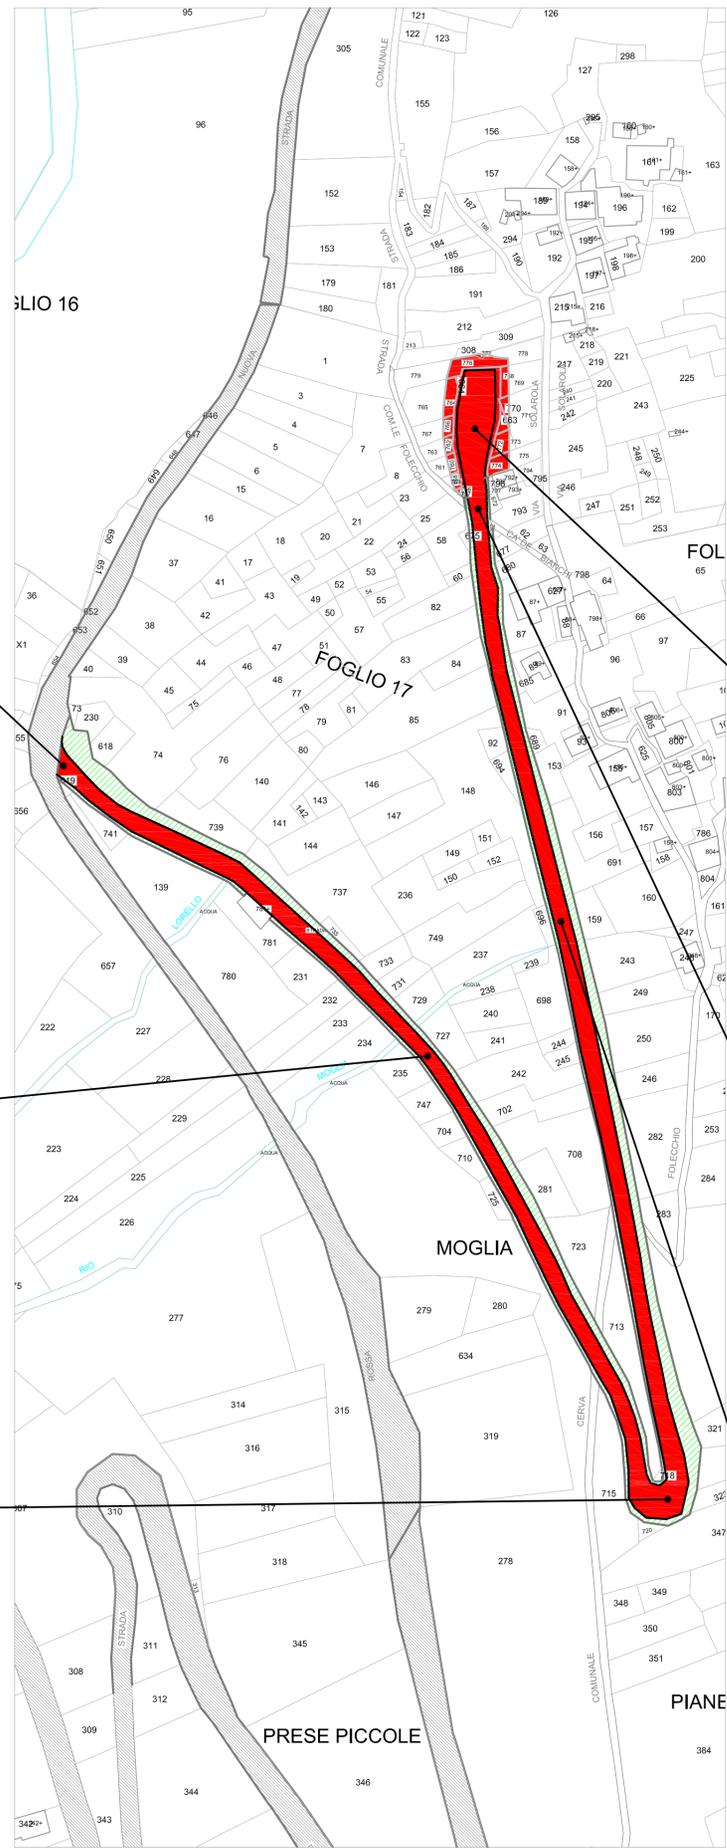


Foto 1



Foto 5



Foto 4



Foto 1



Foto 2




Foto 3

PARTICOLARI COSTRUTTIVI




Particolare catastale scala 1:500


Area adibita a parcheggio oggetto di rifacimento segnaletica orizzontale

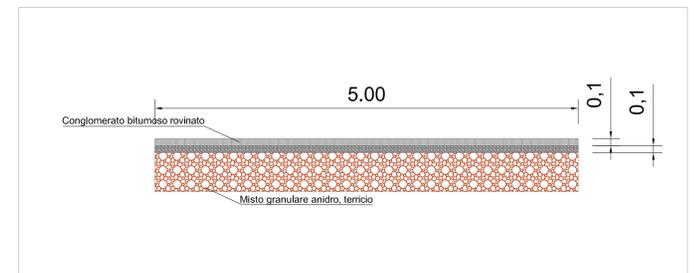


Sezione media corpo stradale - esistente - scala 1:50

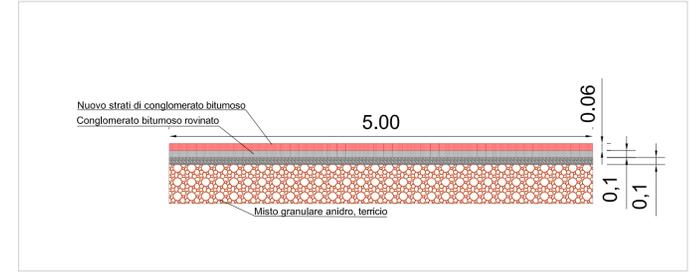


Sezione media corpo stradale - in progetto - scala 1:50

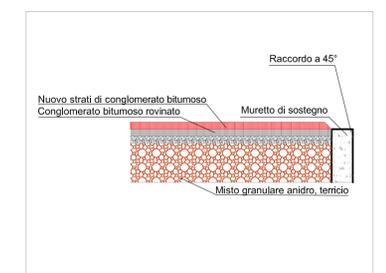

Particolare muro a valle - in progetto - scala 1:50

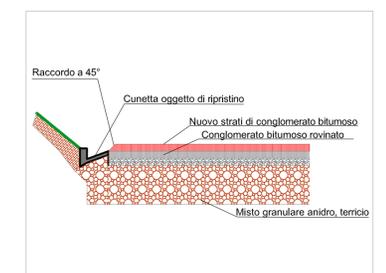


Particolare cunetta - in progetto - scala 1:50

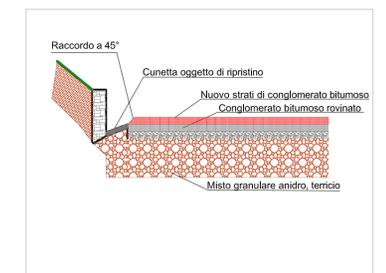


Particolare cunetta - in progetto - scala 1:50


OPERE DI FINITURA

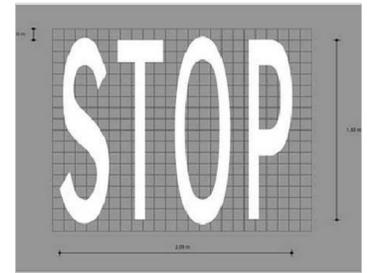

Segnale di stop di colore bianco all'incrocio con la provinciale

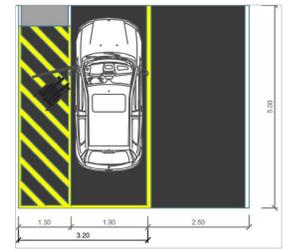

Striscie per parcheggio disabili di colore giallo

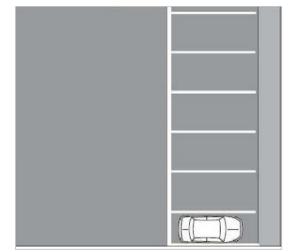

Striscie per parcheggio di colore bianco

Contribuente: **Comune di Rossa**

Oggetto: **Viabilità comunale. Manutenzione di tratto di strada comunale e del posteggio**

L.R. n.8 del 14.04.2017 "Bilancio di previsione triennale 2017 - 2019" art. 14 - Innesa Governo - Regioni - concernente il contributo alla finanza pubblica delle Regioni a statuto ordinario per il 2017 al sensi dell'art. 1 comma 681-682, della legge 208/2015

TAVOLA: **Tavola di progetto**

NUMERO: **2**

STEP	STATO	DATA	OGGETTO
PRELIMINARE	EMISSIONE	27.04.2017	
DEFINITIVO	EMISSIONE	27.04.2017	
ESECUTIVO	EMISSIONE	25.06.2017	

IN	PROGRESS.	REVISIONE	DATA	STATO
45 P				

Ing. Tocchio Fabrizio
 Albo degli Ingegneri della provincia di Vercelli n.1075
 Via Vittorio Veneto 146 Borgosesia (VC)
 E-mail: info@tpaprogetti.it